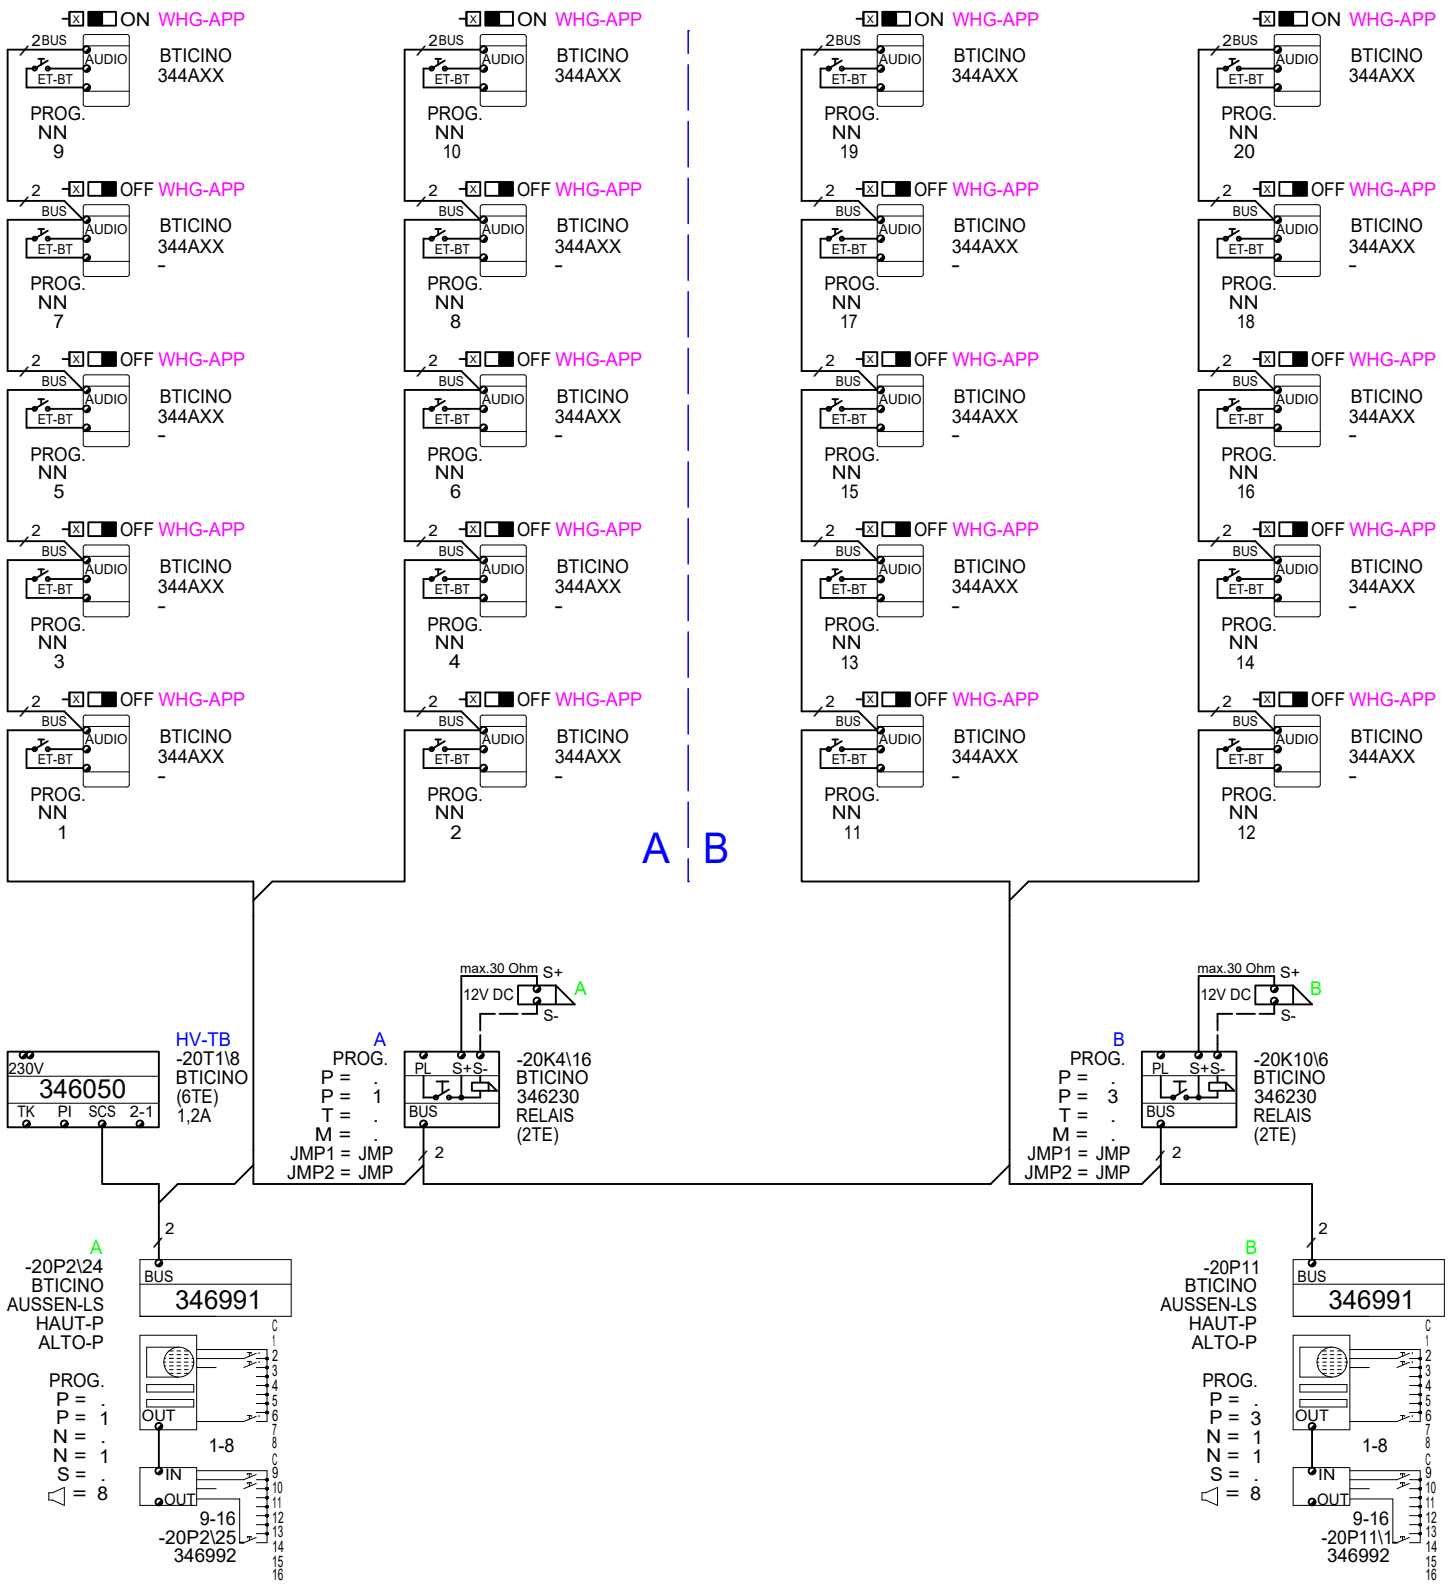


Info: Verdrillte kabel verwenden / Utiliser des câbles torsadés Utilizzare cavi twistati Art.336904 - Eldas 101 282 009 // max.200m

legrand®	INTERNET-DOORENTRY-SFERA	Name/Nom.	Dat./Dat.	Schema Nr./Schéma No.	
Legrand (Schweiz) AG	07-999996	Admin_Esposito	15.06.2021	BTICINO-NR. 202109081405	
Industriestrasse 25				Bl./Pag.	Bl./Pag.∑ < 18
5033 Buchs	AD-HAB-02-02-20-346991			20	116 08 >

Created by Esposito R. 18.11.2021

346991\346050\AD-HAB-02-02-08-20\