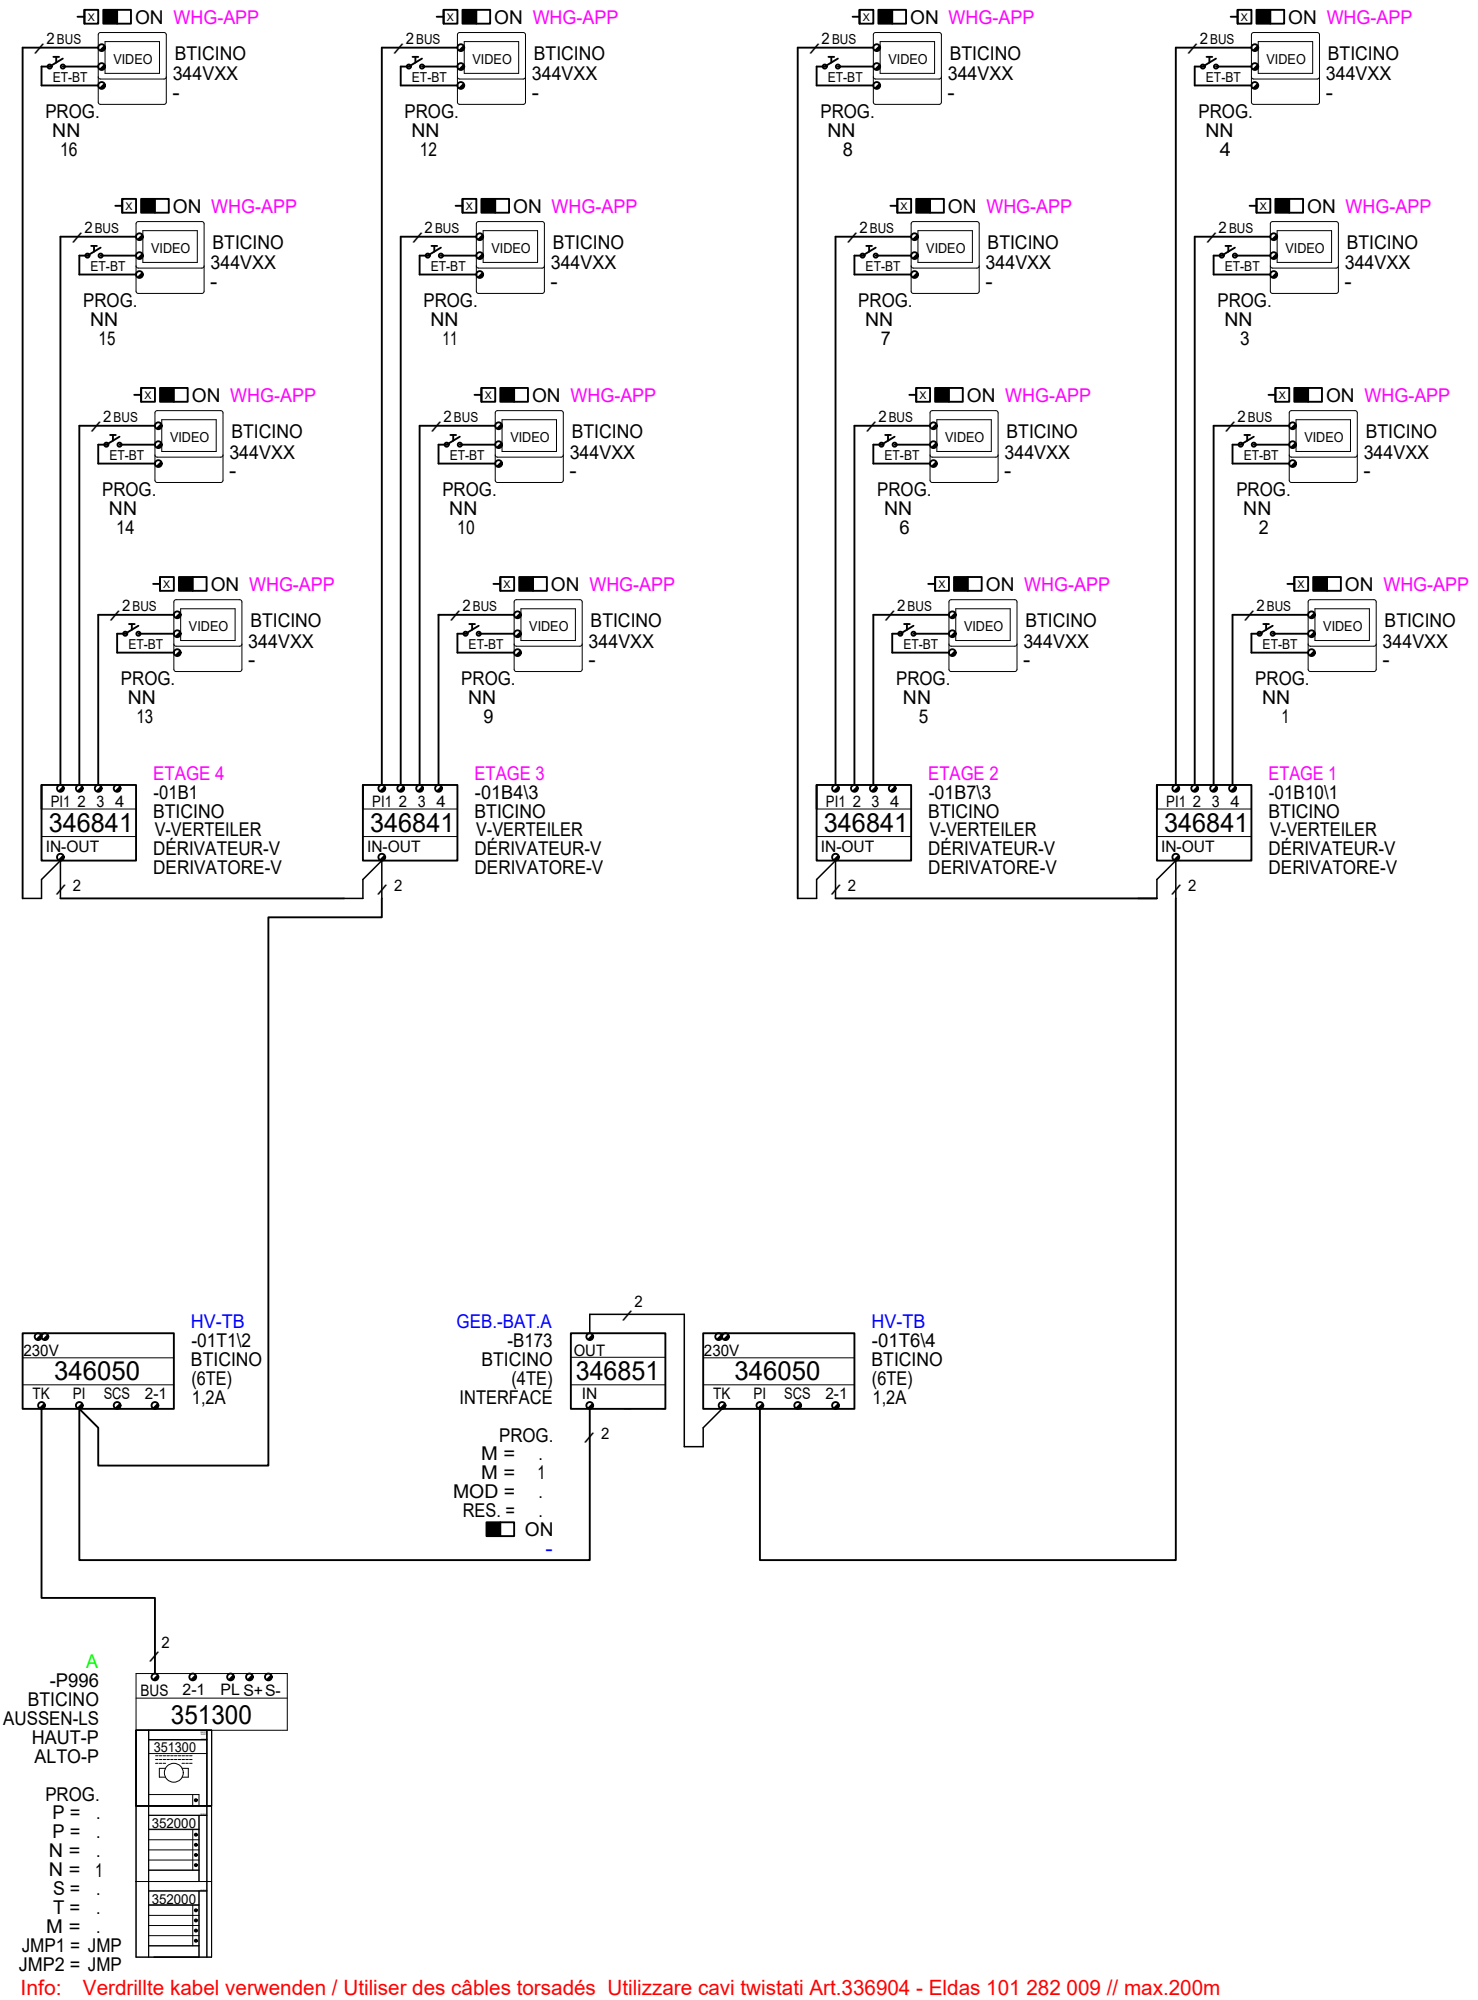


Info: Verdrillte kabel verwenden / Utiliser des câbles torsadés Utilizzare cavi twistati Art.336904 - Eldas 101 282 009 // max.200m

legrand	DOORENTRY-SFERA	Name/Nom.	Dat./Dat.	Schema Nr./Schéma No.
Legrand (Schweiz) AG	07-999999	Admin_Esposito	20.05.2021	BTICINO-NR. 202109241134
Industriestrasse 25				Bl./Pag. Bl./Pag.∑ < 01
5033 Buchs	VD-01-02-16-351300-346851			01 104 01 >

Created by Esposito R. 31.10.2022

2. ARTIKEL\346851\346050-346841\